


建筑	INDUSTRIAL	电气	ELECTRICAL
结构	STRUCTURE	暖通	HEATING
给排水	PLUMBING	消防	FIRE PLAN
暖通	HEATING		

东江科技工业园 (A646-0085地块)

东江智能家居工业园 (A646-0086地块)

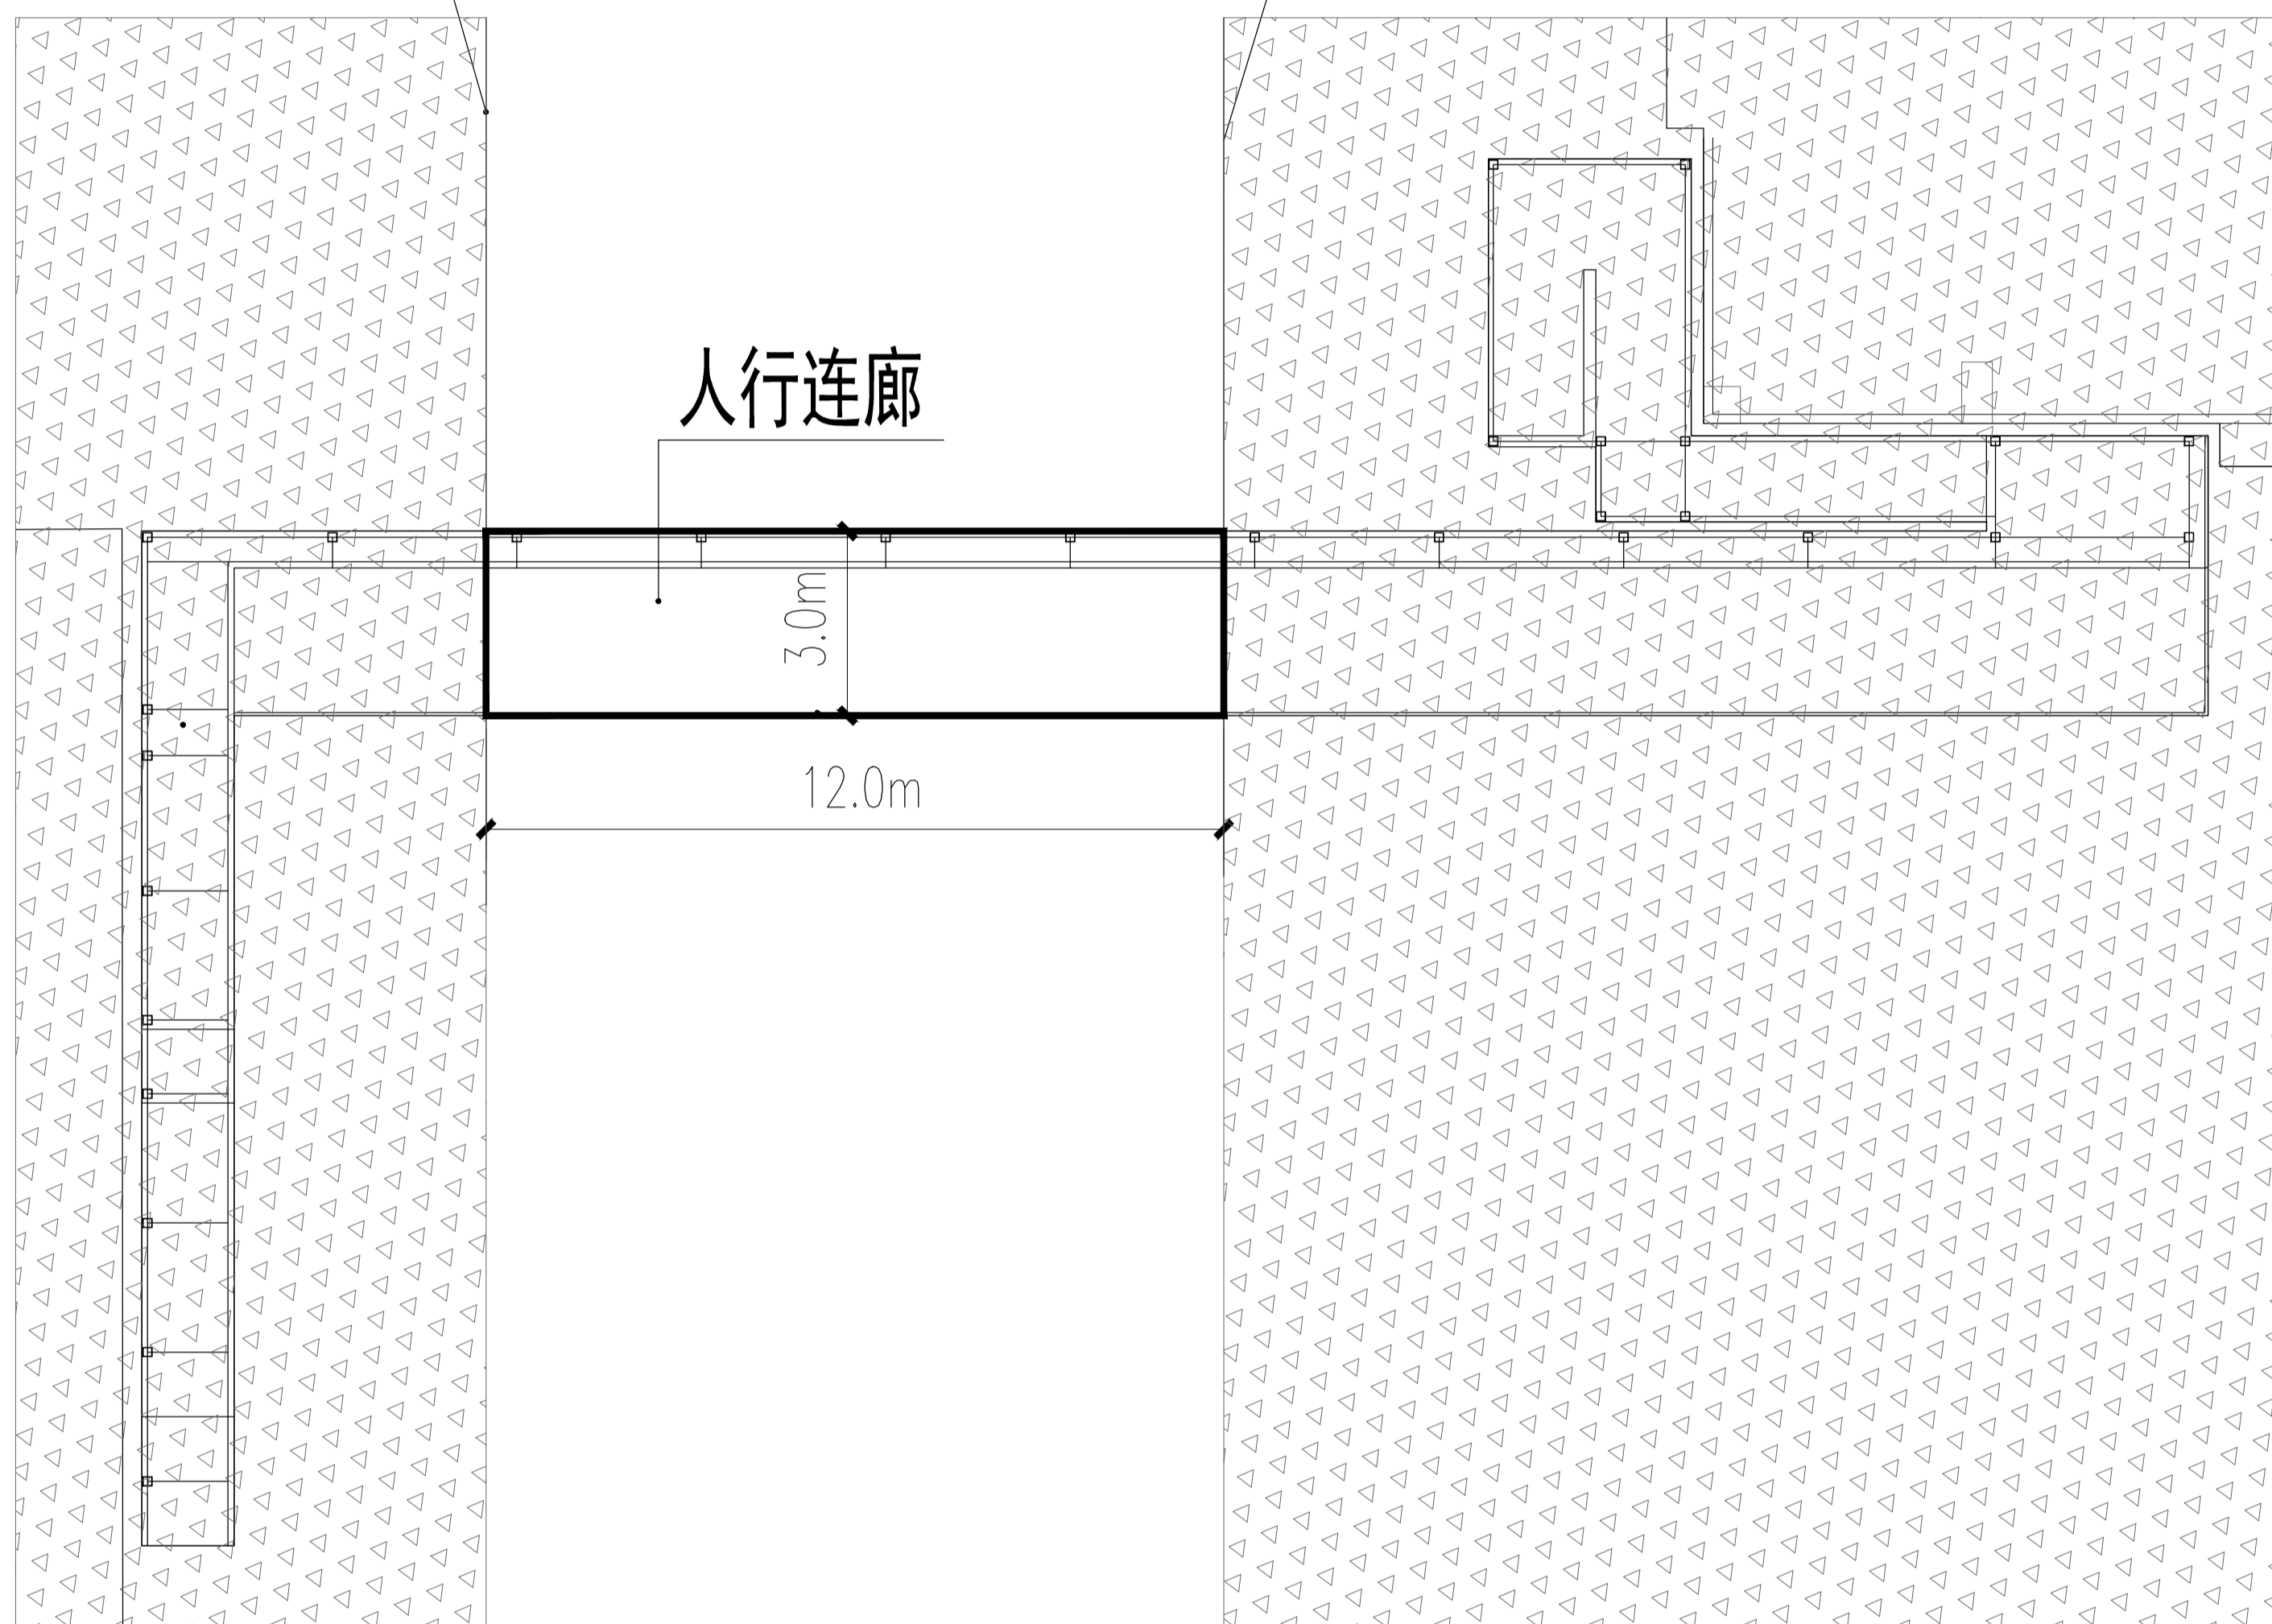

东江科技工业园与东江智能家居工业园项目连通工程(人行连廊)总图 1:100

人防工程设计自审小组专用章

防火设计自审小组专用章

注册章

工程设计出图专用章

平面位置示意图

版本 Revision

版本 Rev.	修订内容 Descriptions	修订日期 Date	修订人 By

审查 Examined	秦晶	秦晶
审核 Checked	顾德	顾德
项目负责人 Project Principal	顾德, 潘灵求	顾德, 潘灵求
专业负责 Special Field in Charge	刘佳	刘佳
校对 Design Checked	潘灵求	潘灵求
设计 Design	刘佳	刘佳
绘图 Drawn	刘佳	刘佳

建设单位 Client

东江科技(深圳)有限公司

工程名称 Project Title

东江科技工业园与东江智能家居工业园项目连通工程

子项名称 Sub-Title

空中人行连廊

图纸名称 Drawing title

空中人行连廊总图

子项号 Sub-title NO. 10 图号 DWG. NO. JS-10-102 人防图号 Air DEF. DWG. NO.

图别 DWG. Style 版号 Rev. A 日期 Date 2024.11.30

工程编号 Design NO. GC211061 比例 Scale 1:100

CAPOL 華圖

深圳市華圖國際工程設計股份有限公司
SHENZHEN CAPOL INTERNATIONAL & ASSOCIATES CO., LTD.