


# 地界范围图

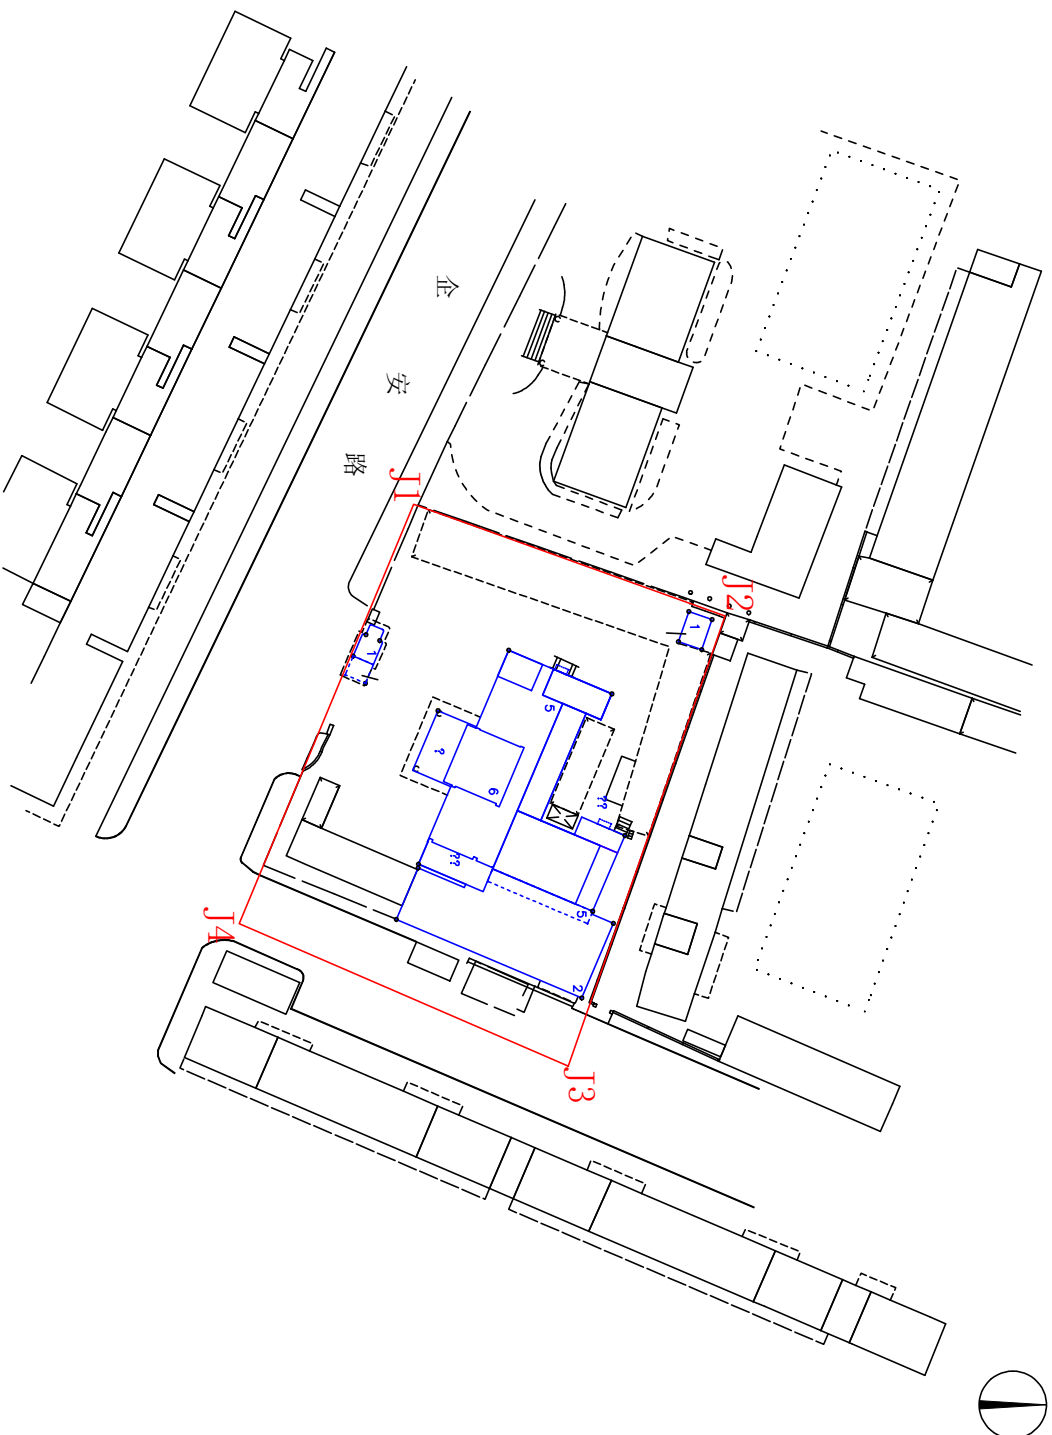

用地单位：深圳市公安局交通警察支队宝安大队

用地面积：2720.73平方米

用地范围：

